




BILAG 18.1 (sv.t. 5.2, 5.4A, 20.4 i E/F vedtægterne)

PLESNER
ADVOKATPARTNERSELSKAB

2076

Signaturforklaring

- Fællesareal ejerforeningen
- 1-142 Have med eksklusiv brugsret (Ejerlejlighednr. 1 - bolignr. 142)
- Areal til udeservering
- Areal som driftes af grundejerforening

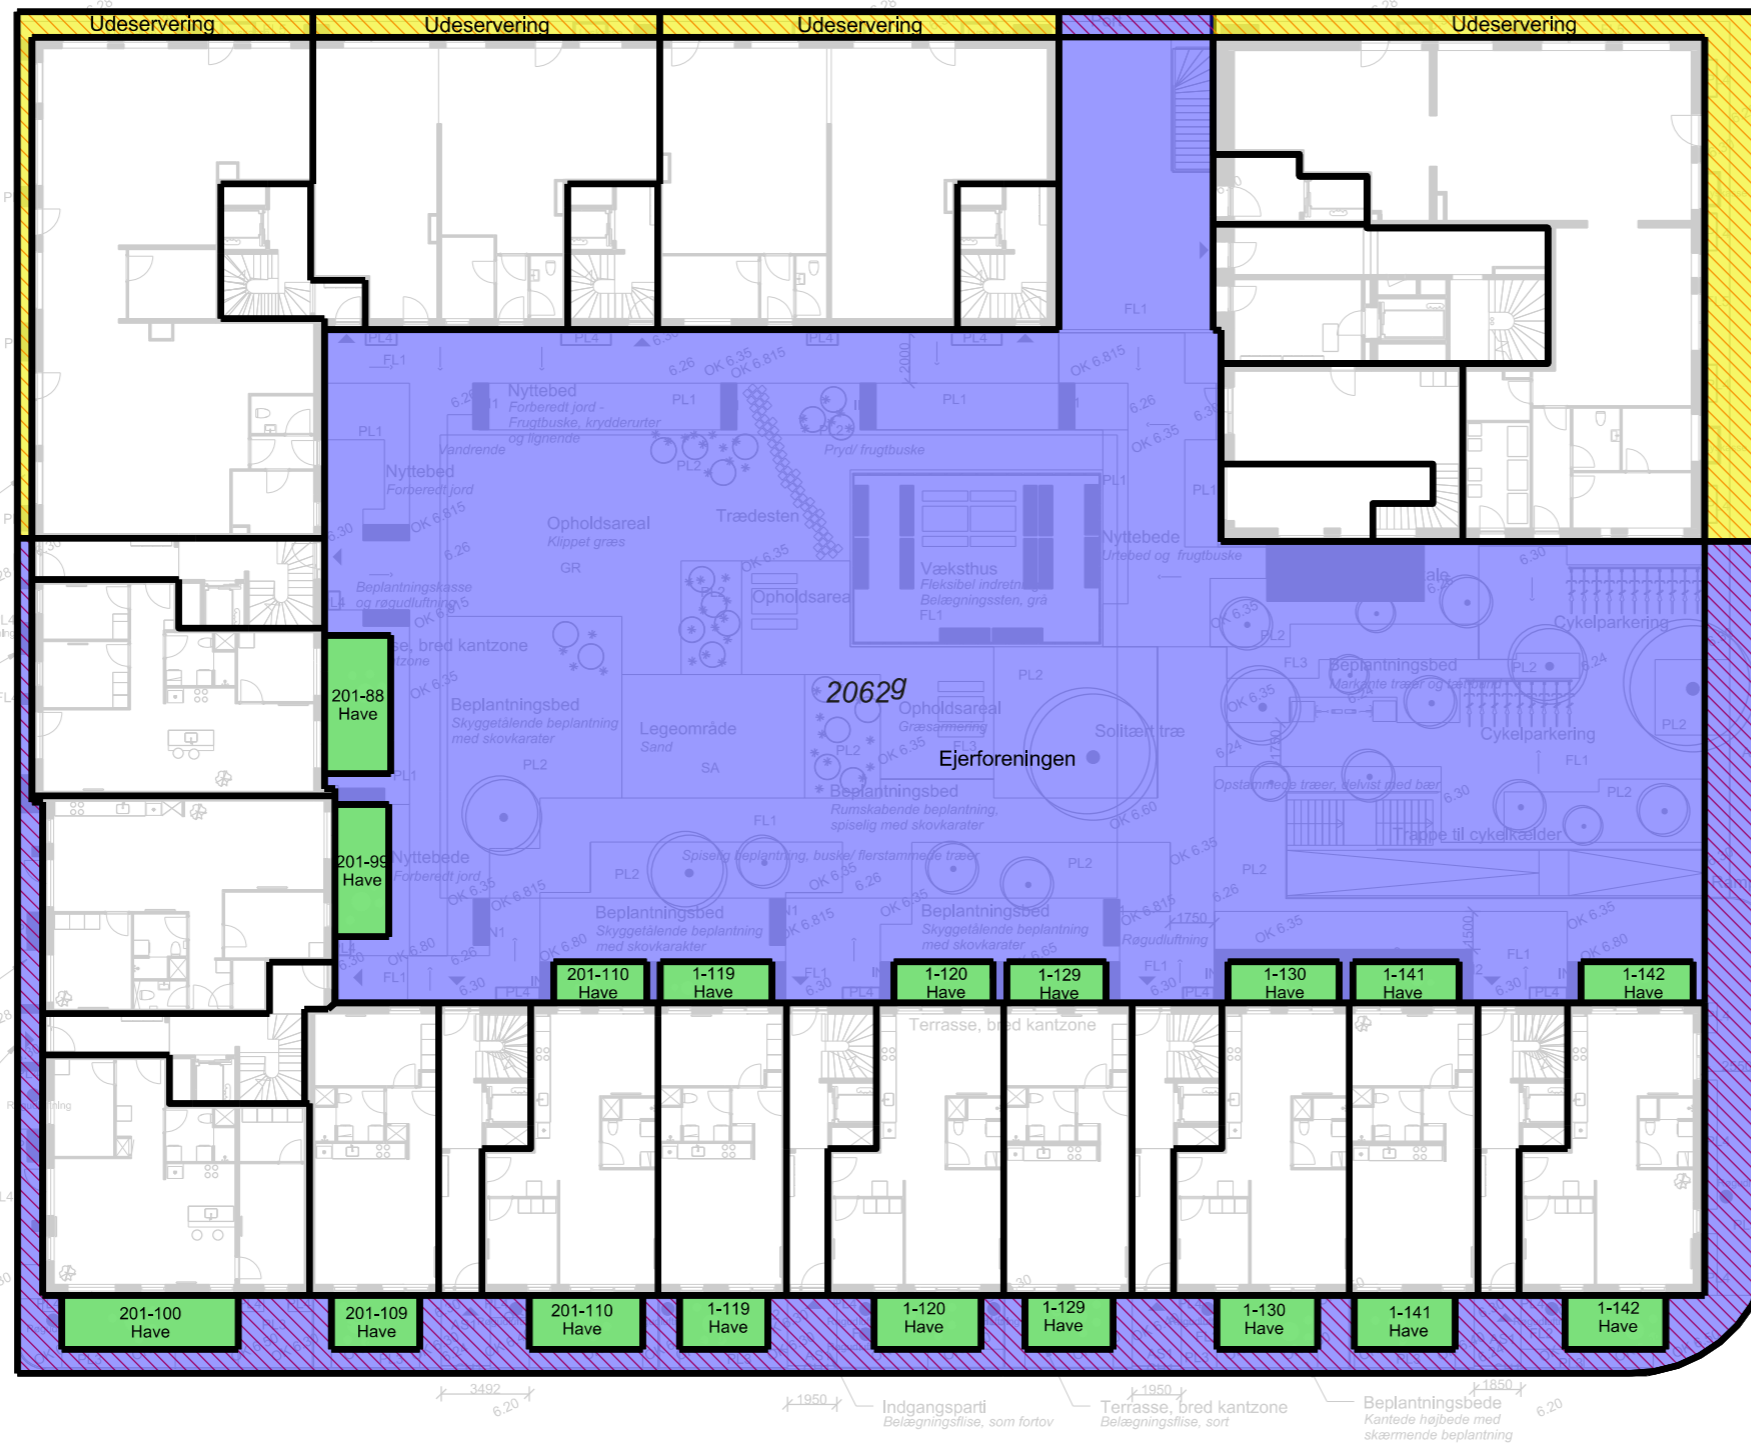

Erhverv, smal kantzone
Belægningssten, lille format

Beplantningskasse

Terrasse, smal kantzone
Belægningssten, lille format

Indgangsparti
Belægningssten, afhængigt af fortov

2062g
Ejerforeningen

201-88
Have

201-99
Have

201-110
Have

1-119
Have

1-120
Have

1-129
Have

1-130
Have

1-141
Have

1-142
Have

201-100
Have

201-109
Have

201-110
Have

1-119
Have

1-120
Have

1-129
Have

1-130
Have

1-141
Have

1-142
Have

Iris Hus

Arealer med brugsret
Matr.nr. 2062g Valby, København
Torveporten 15-41, 2500 Valby
Københavns Kommune

2062^d

Landinspektørfirmaet LE34 København

Energivej 34
2750 Ballerup
+45 7733 2222
le34@le34.dk
www.le34.dk

BMJ	CPH	CPH	24.10.2017
UDF.	KONTROL	GODK.	DATO
DKTM3	DVR90	297 x 420	1:300
KOORD. SYS.	KOTESYS.	FORMAT	MÅLFORHOLD
1690004	1690004-014-001		2
PROJEKTNR.	TEGNINGSNUMMER		UDG.