BILAG 18.5A

PLESNER
ADVOKATPARTNERSELSKAB

N

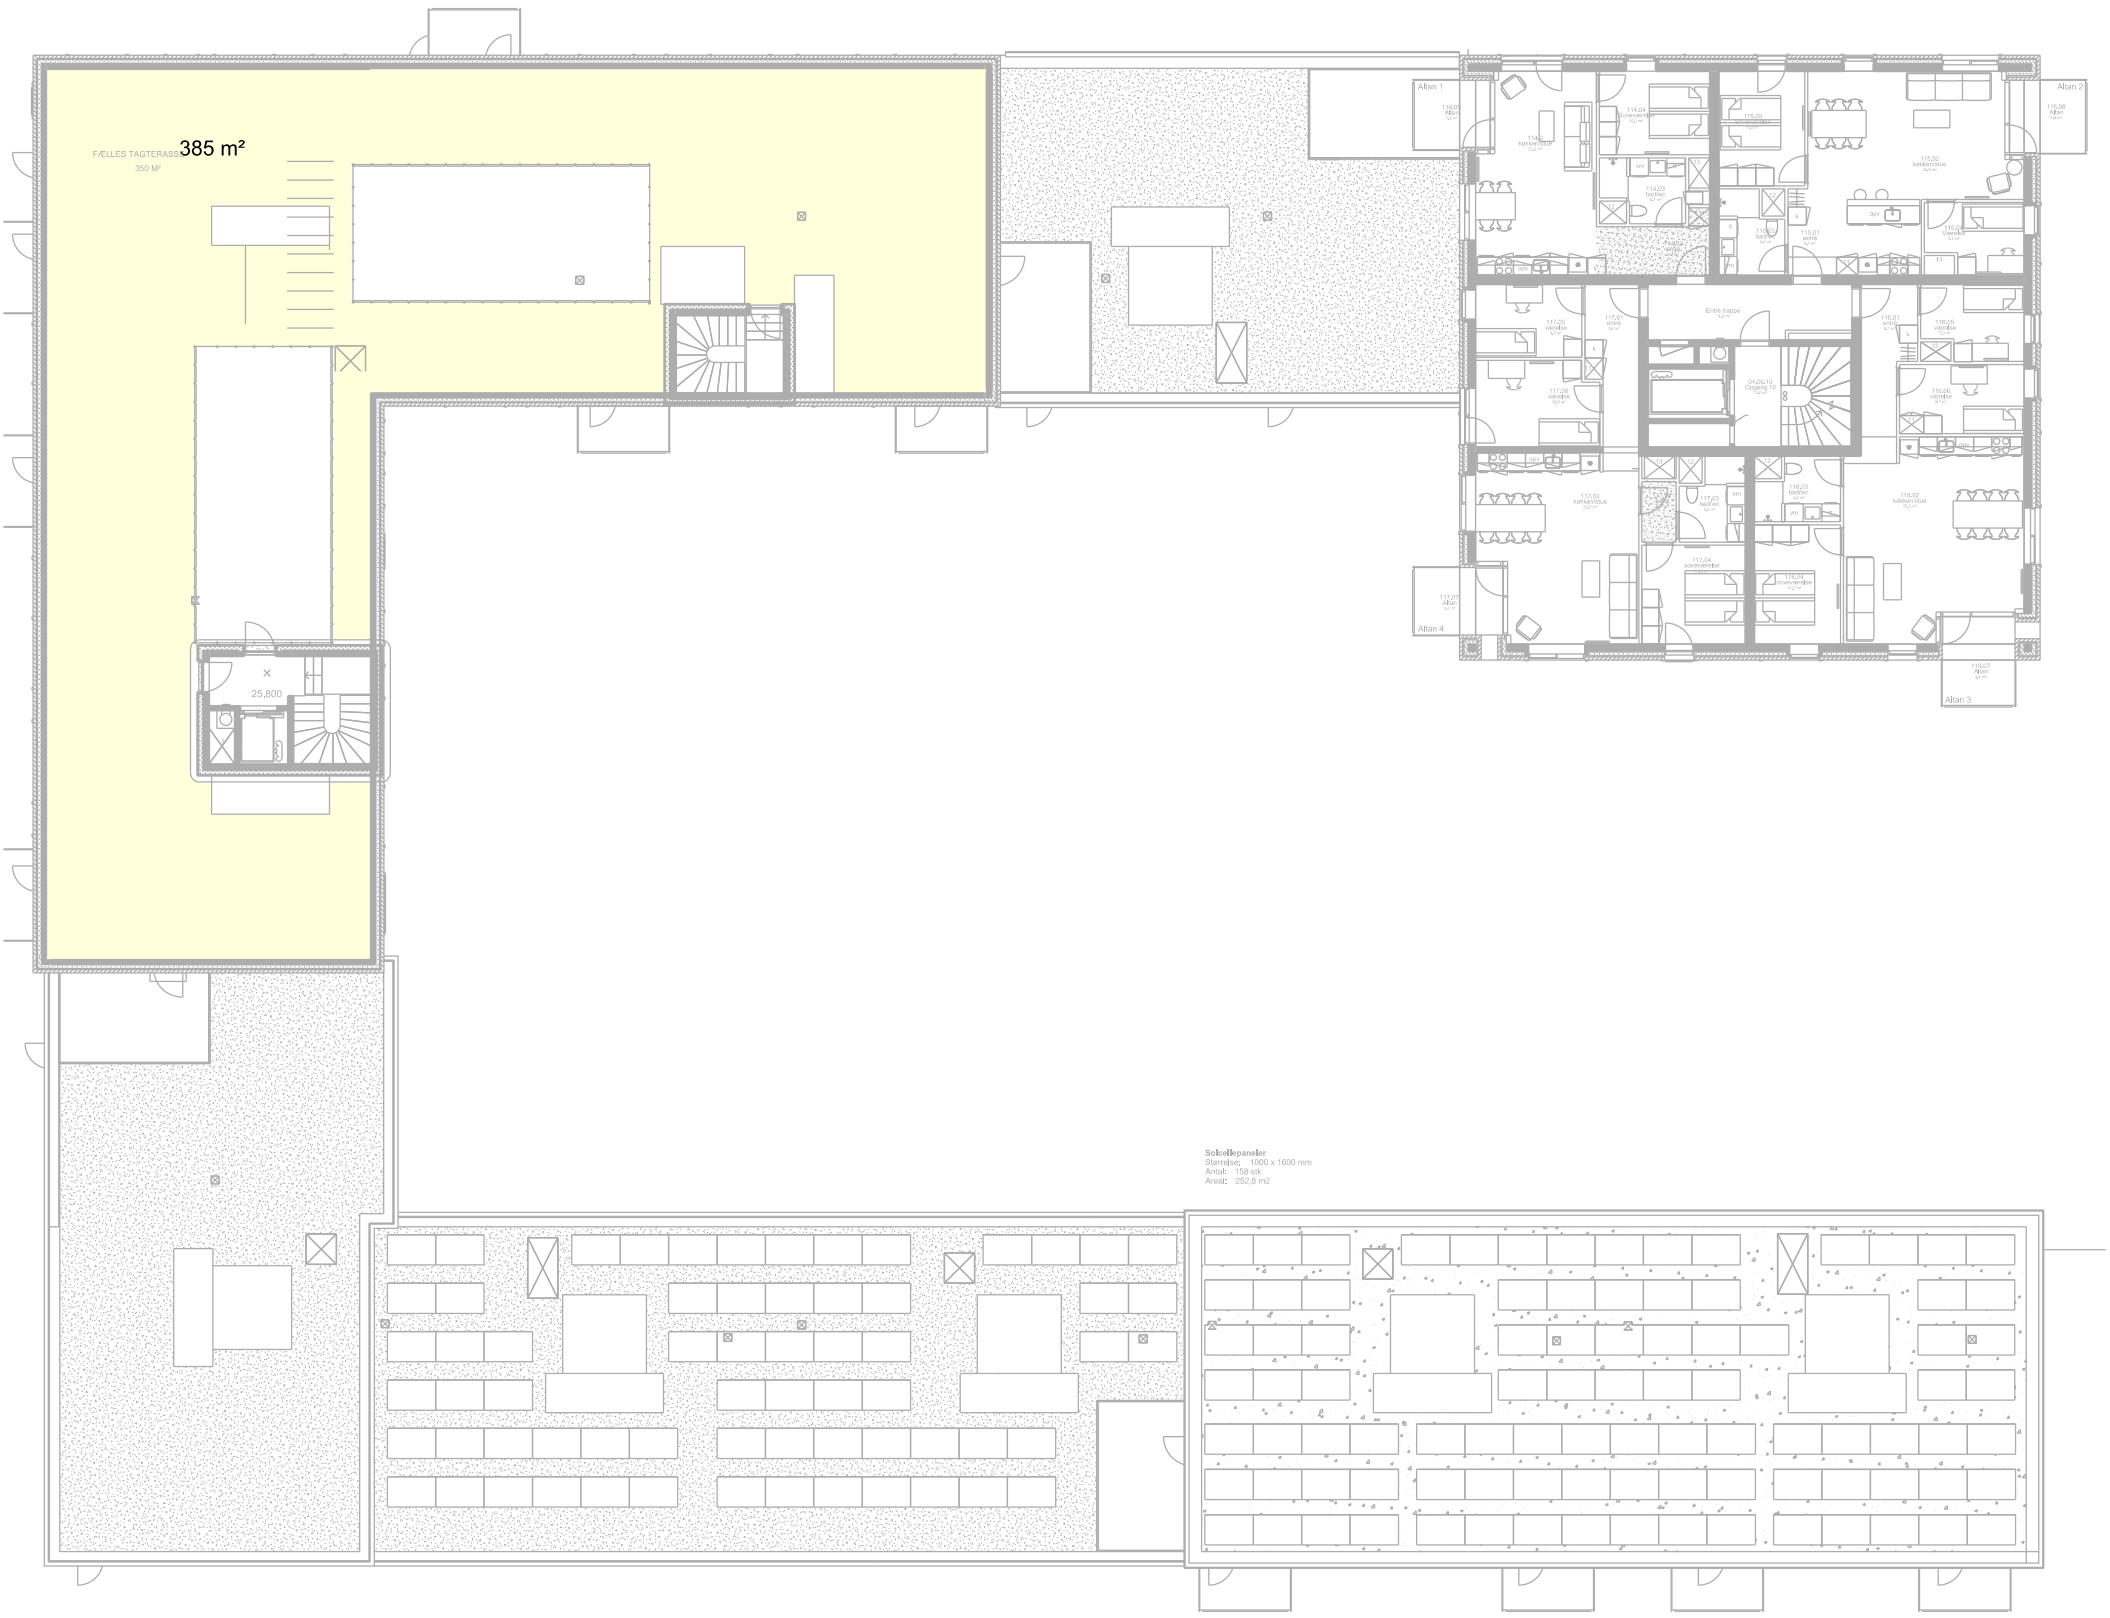

Iris Hus

Brugsret til fælles tagterrasse
Matr. nr. 2062g Valby, København
6. sal
Torveporten 19-35, 2500 Valby
Københavns Kommune

Landinspektørfirmaet LE34 København
Energivej 34
2750 Ballerup
+45 7733 2222
le34@le34.dk
www.le34.dk

UDF.	KONTROL	GODK.	DATO
ULW	CPH	CPH	24.10.2017
KOORD. SYS.	KOTESYS.	FORMAT	MÅLFORHOLD
DKTM3	DVR90	420 x 297	1:250

PROJEKTNR.	TEGNINGSNUMMER	UDG.
1690004	1690004-015-004	1

J1690004\1690004-015.dgn